


# RZUT PARTERU

07.01.2019r.

LOKAL 5- POW. SPRZEDAŻY:	39m <sup>2</sup>
POWIERZCHNIA	49,2
xxxx	x

MIESZKANIE M4	3P+ KUCHNIA
POWIERZCHNIA	66,4
xxxx	x

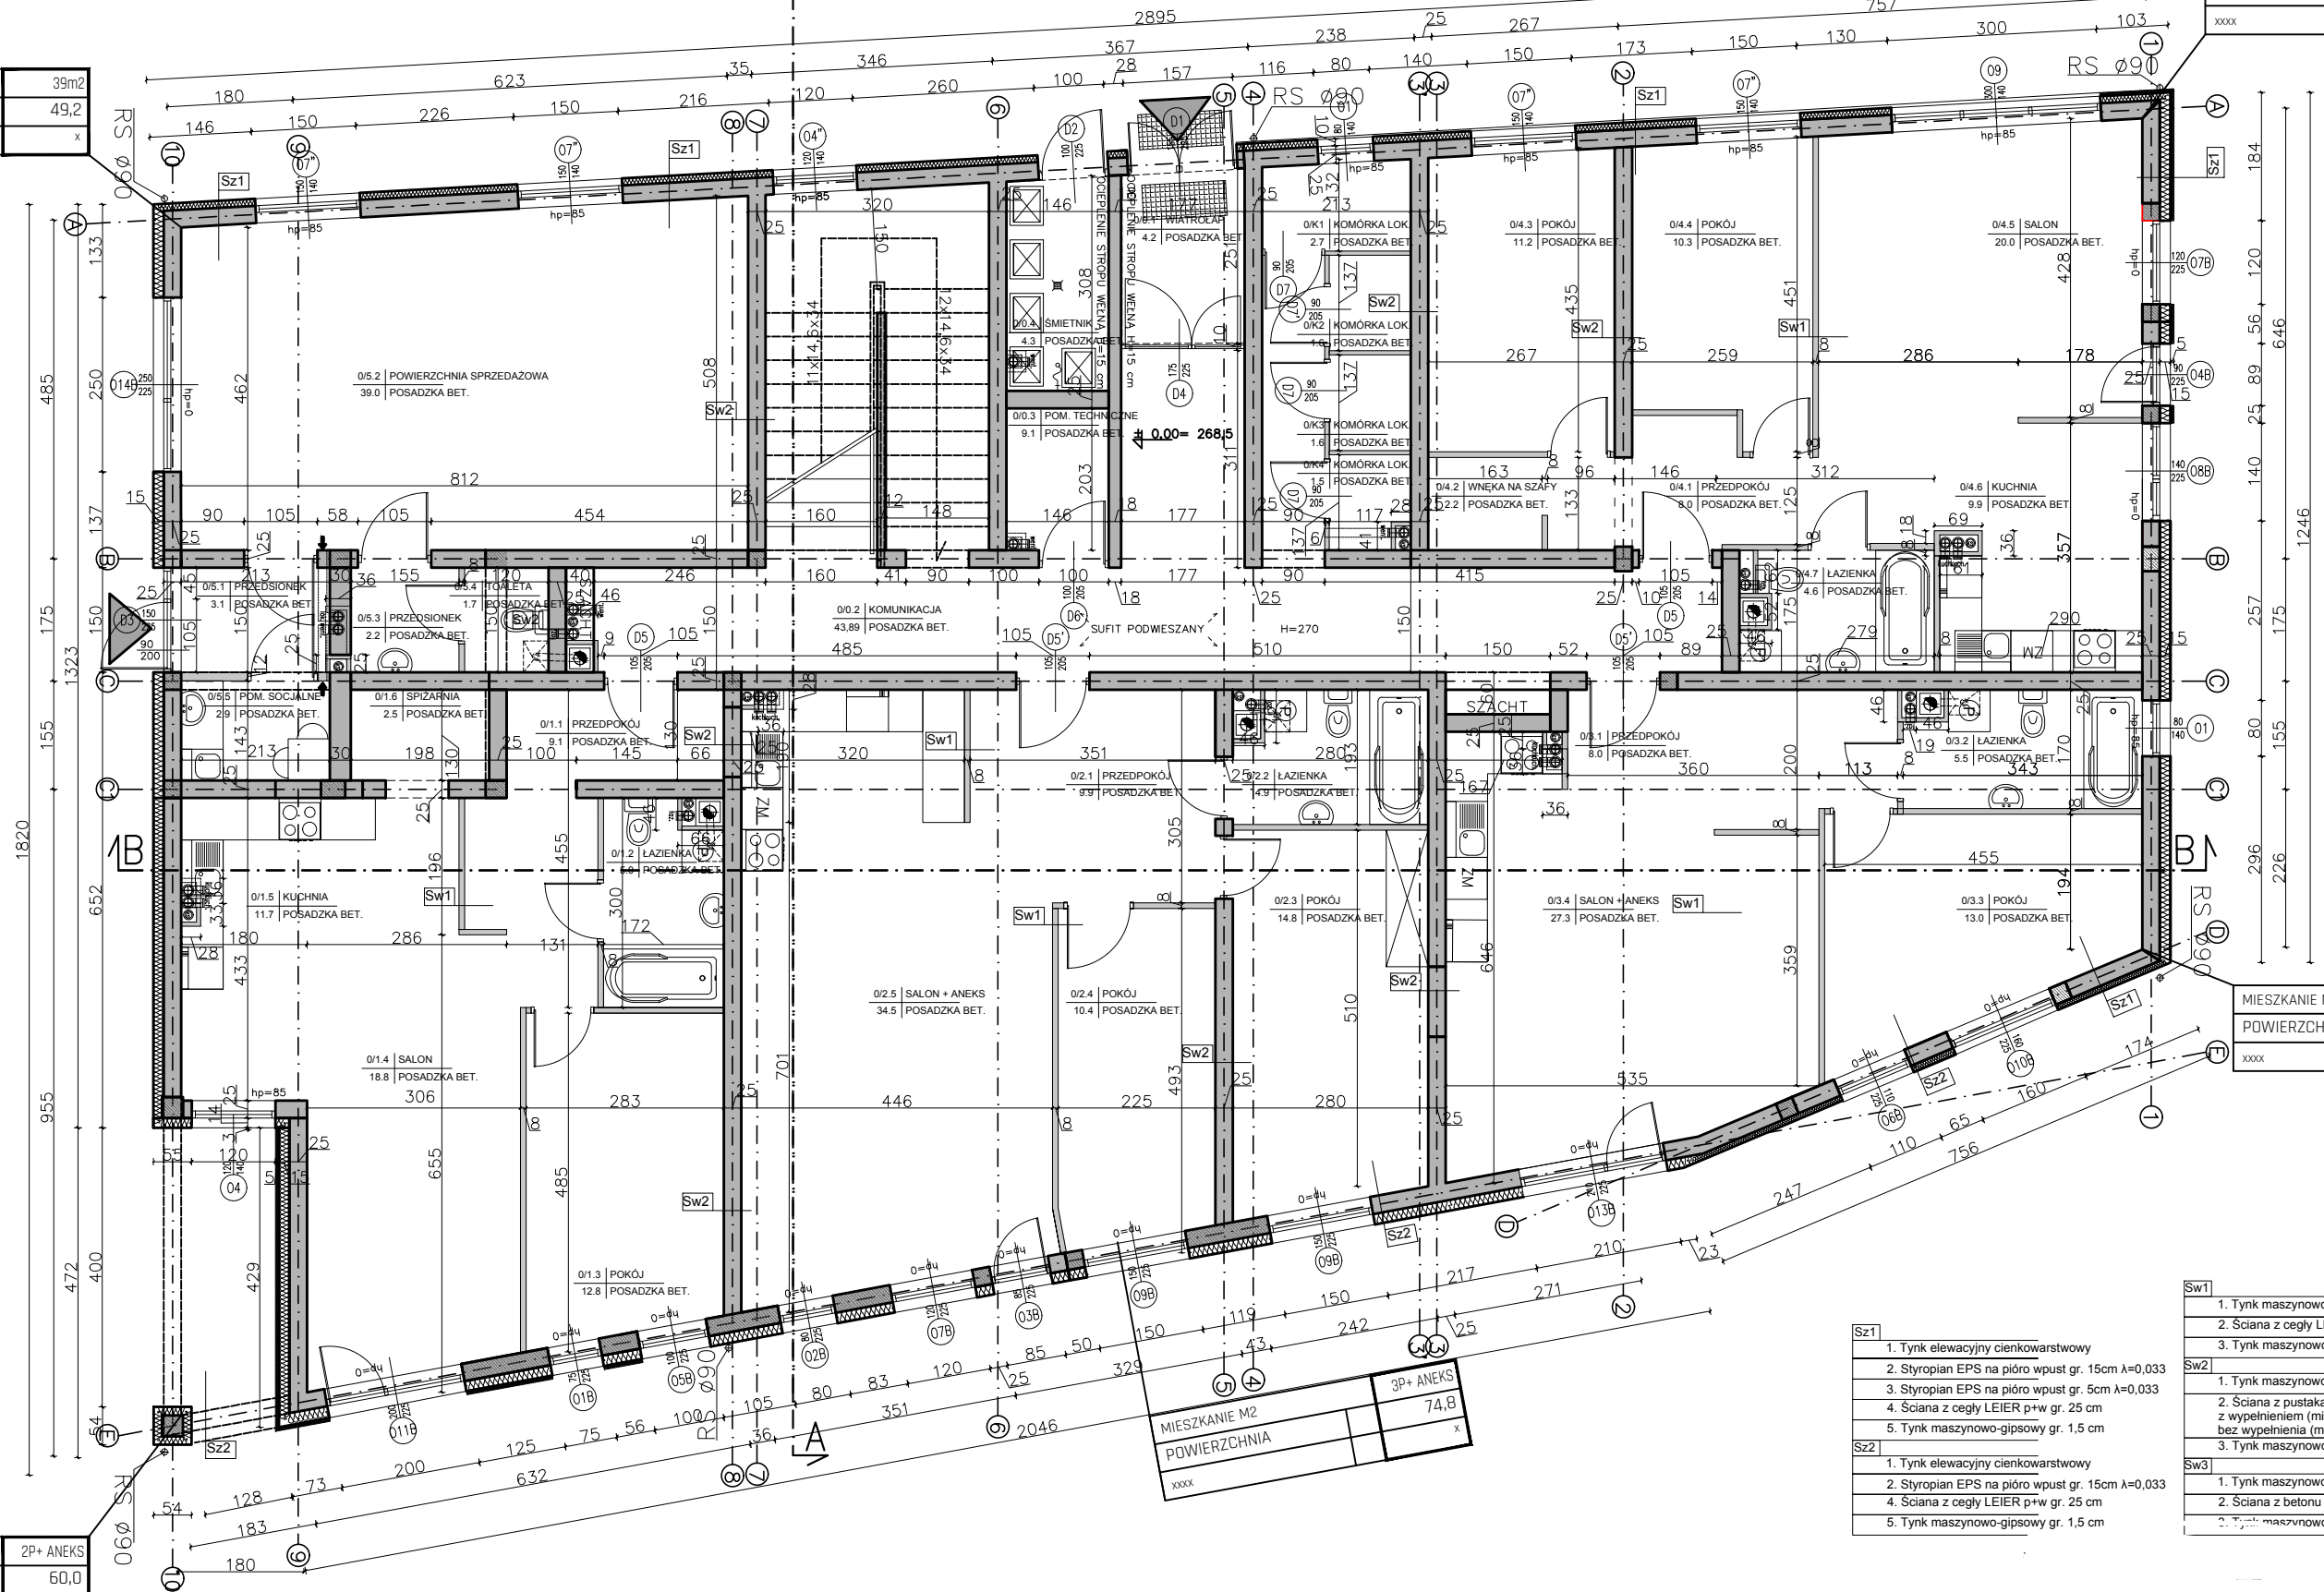

MIESZKANIE M1	2P+ ANEKS
POWIERZCHNIA	60,0
xxxx	x

MIESZKANIE M2	3P+ ANEKS
POWIERZCHNIA	74,8
xxxx	x

MIESZKANIE M3	2P+ ANEKS
POWIERZCHNIA	53,8
xxxx	x

- Sz1**
1. Tynk elewacyjny cienkowarstwowy
  2. Styropian EPS na pióro wpust gr. 15cm  $\lambda=0,033$
  3. Styropian EPS na pióro wpust gr. 5cm  $\lambda=0,033$
  4. Ściana z cegły LEIER p+w gr. 25 cm
  5. Tynk maszynowo-gipsowy gr. 1,5 cm
- Sz2**
1. Tynk elewacyjny cienkowarstwowy
  2. Styropian EPS na pióro wpust gr. 15cm  $\lambda=0,033$
  4. Ściana z cegły LEIER p+w gr. 25 cm
  5. Tynk maszynowo-gipsowy gr. 1,5 cm

- Sw1**
1. Tynk maszynowo-gipsowy gr. 1,5 cm
  2. Ściana z cegły LEIER P+W gr. 8 cm
  3. Tynk maszynowo-gipsowy gr. 1,5 cm
- Sw2**
1. Tynk maszynowo-gipsowy gr. 1,5 cm
  2. Ściana z pustaka POROTHERM 25/37,5 AKU z wypełnieniem (między mieszkaniami) bez wypełnienia (między klatką, a mieszkaniem) gr. 25 cm
  3. Tynk maszynowo-gipsowy gr. 1,5 cm
- Sw3**
1. Tynk maszynowo-gipsowy gr. 1,5 cm
  2. Ściana z betonu zbrojonego 25 cm.
  3. Tynk maszynowo-gipsowy gr. 1,5 cm

**UWAGA:**  
 -Obudowę pionów wykonać ze ścianek o gr 6 cm (cegła pełna).  
 -Otwory w stropie wykonać według wewnętrznego obrysu obudowy pionów.  
 -Szczegółowe rozmieszczenie sprawdzić po rozmierzeniu na budowie.  
 -Następczość pomieszczeń wynosi minimum 1:8 pow. pom.

